

ΕΦΗΜΕΡΙΣ ΤΗΣ ΚΥΒΕΡΝΗΣΕΩΣ
ΤΗΣ ΕΛΛΗΝΙΚΗΣ ΔΗΜΟΚΡΑΤΙΑΣ

ΑΘΗΝΑ 16 ΦΕΒΡΟΥΑΡΙΟΥ 1990	ΤΕΥΧΟΣ ΤΕΤΑΡΤΟ	ΑΡΙΘΜΟΣ ΦΥΛΛΟΥ 78

ΠΕΡΙΕΧΟΜΕΝΑ

ΠΟΛΕΟΔΟΜΙΑ

ΑΠΟΦΑΣΕΙΣ

ΠΟΛΕΟΔΟΜΙΑ

ΑΠΟΦΑΣΕΙΣ

Αριθ. Δ12α/30124 (1)

Κήρυξη αναγκαστικής απαλλοτρίωσης έκτασης 492 μ², στο κτήμα Ευταξία για τοποθέτηση αγωγού ύδρευσης Θριασίου Πεδίου Μεγάρων (Τμήμα V).

**Ο ΥΠΟΥΡΓΟΣ
ΠΕΡ/ΝΤΟΣ ΧΩΡ/ΞΙΑΣ & ΔΗΜΟΣΙΩΝ ΕΡΓΩΝ**

Έχοντας υπόψη:

1. Τις διατάξεις του άρθρου 28 του Νόμου 1068/1980 «περί συστάσεως ενιαίου φορέα συστάσεως Ύδρευσης - Αποχέτευσης Πρωτευούσης» (ΦΕΚ 190/23.8.1980 τ. Α').

2. Τις διατάξεις του Ν. Δ/τος 797/1971 «περί αναγκαστικών απαλλοτριώσεων» (ΦΕΚ 1/1.1.1971 τ. Α').

3. Τις διατάξεις του Ν. 1065/1980 «περί κυρώσεων δημοτικού και Κοινοτικού κώδικα» ΦΕΚ 168/24.7.1980 τ. Α').

4. Τις διατάξεις του Π. Δ/τος 69/8.2.1988 γιά τον οργανισμό του Υπουργείου Δημοσίων Έργων (ΦΕΚ 28/16.2.1988 τ. Α').

5. Την 6525/20.10.1989 απόφαση του Διοικητικού Συμβουλίου της Ε.Υ.Δ.Α.Π., με την οποία εγκρίθηκε η αναγκαστική απαλλοτρίωση συνολικής έκτασης 492 μ² όπως αναλυτικά εικονίζεται στο Τ.Χ. 25 κτημ. διάγραμμα και στον επ αυτού κτημ. πίνακα, αποφασίζουμε: Κηρύσσουμε αναγκαστική απαλλοτρίωση έκτασης 492 μ² στο κτήμα Ευταξία για τοποθέτηση αγωγού ύδρευσης Θριασίου Πεδίου - Μεγάρων (τμήμα Ω) όπως απεικονίζεται στο τοπογραφικό διάγραμμα Τ.Χ. 25 και περιλαμβάνεται στο σχετικό κτηματολογικό πίνακα, που έχουν συνταχθεί από την Ε.Υ.Δ.Α.Π. (Υπηρεσία Κτηματολογίου και Τοπογραφήσεων) και θεωρήθηκε τον Ιανουάριο 1990 από τον Διευθυντή της Δ/νσεως Δ6 του Υπουργείου μας.

Στην έκταση που απαλλοτριώνεται προβάλλουν δικαιώματα οι κληρονόμοι Λάμπρου Ευταξία.

Η απαλλοτρίωση κηρύσσεται υπέρ και με δαπάνες της Ε.Υ.Δ.Α.Π.

Η απόφαση αυτή να δημοσιευθεί στην Εφημερίδα της Κυβερνήσεως.

Αθήνα, 1 Φεβρουαρίου 1990

Ο ΥΠΟΥΡΓΟΣ

ΚΩΣΤΑΣ Ι. ΛΙΑΣΚΑΣ

Αριθ. 176 (2)

Κήρυξη αναδασωτέας έκτασης 3,680 στρεμμάτων στη θέση Παλιομανδρί κοινότητας Π. Επιδαύρου Νομού Αργολίδας.

Ο ΥΠΟΥΡΓΟΣ
ΠΕΡ/ΝΤΟΣ ΧΩΡ/ΞΙΑΣ & ΔΗΜΟΣΙΩΝ ΕΡΓΩΝ

Έχοντας υπόψη:

1. Τις διατάξεις του Ν. 3200/55 περί διοικητικής αποκεντρώσεως, όπως τροποποιήθηκε και συμπληρώθηκε με το Ν.Δ. 532/70.

2. Τις διατάξεις του άρθρου 117 παρ. 3 του Συντάγματος.

3. Τις διατάξεις του Ν. 998/79 «περί προστασίας των Δασών κ.λπ.» και ειδικότερα:

α) του άρθρου 41 παρ. 1, β) του άρθρου 38 παρ. 1.

4. Τις διαταγές του Υπουργείου Γεωργίας:

α) 160417/1180/8.7.80, β) 182447/3049/24.9.80.

5. Την από 16.1.1990 πρόταση του δασολόγου Θεοδ. Νάκου με την οποία προτείνεται η κήρυξη της έκτασης που αναφέρεται στο θέμα ως αναδασωτέας.

Κηρύσσουμε αναδασωτέα με σκοπό την επαναδημιουργία δάσους Χαλεπίου πεύκους που καταστάφηκε από παράνομη εχχέρσωση με φυσική αναδάσωση. το δημόσιο δάσος έκταση εμβαδού τρία στρέμματα και εξακόσια ογδόντα τ.μ. που βρίσκεται στη θέση Παλαιομανδρί Παλαιάς Επιδαύρου και προσδιορίζεται από τα στοιχεία (1, 2, 3, 4, 5, 6, 7, 7α, 8, 9, 10, 11, 12, 13, 14, 15, 16, 17, 18, 19, 20, 21, 22, 1) και έχει όρια:

Ανατολικά: Δημόσιο Δάσος Χ. Πεύκης.

Δυτικά: με ιδιοκτησία Δημητρίου Λασκαρα.


Βόρεια: Με δημόσιο Δάσος Χ. Πεύκης.


Νότια: Με δημόσιο Δάσος Χ. Πεύκης, όπως φαίνεται στο συνημμένο διάγραμμα που αποτελεί αναπόσπαστο μέρος της απόφασης αυτής.

Η απόφαση αυτή να δημοσιευθεί στην Εφημερίδα της Κυβερνήσεως.

Ναύπλιο, 25 Ιανουαρίου 1990.

Ο Νομάρχης
ΣΤΑΥΡΟΣ ΠΑΠΑΝΙΚΟΛΑΟΥ

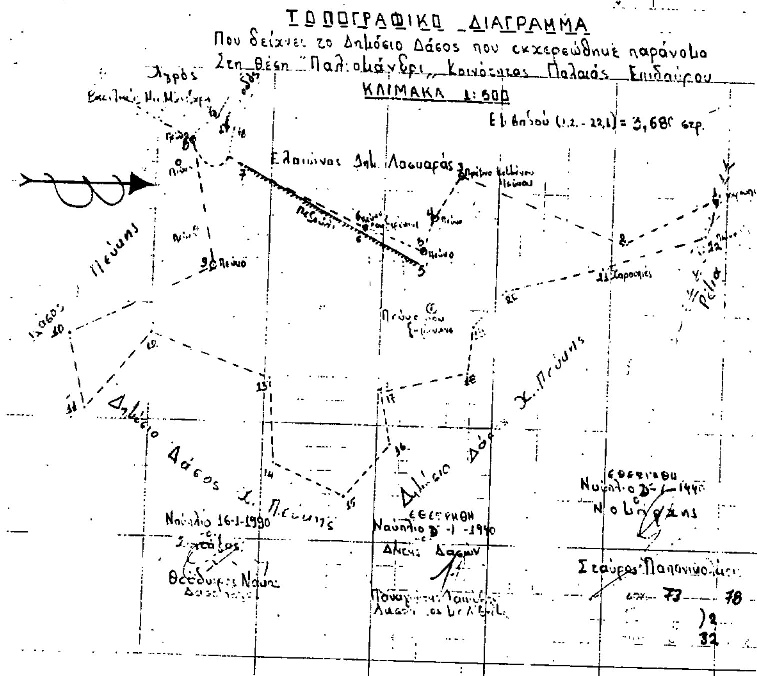

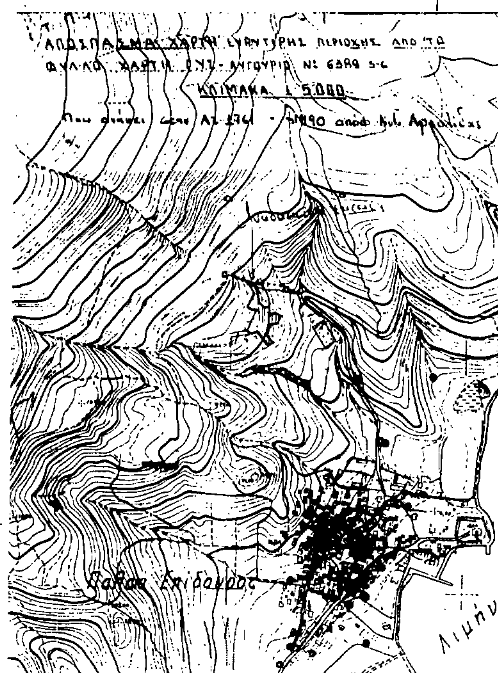

Αριθ. 1162 (3)

Καθορισμός των ορίων του αιγιαλού και δημιουργία ζώνης παραλίας στη θέση «Δράπανος» Κοινότητας Λιμένος Χερσονήσου Ν. Ηρακλείου.

Ο ΝΟΜΑΡΧΗΣ ΗΡΑΚΛΕΙΟΥ

Έχοντας υπόψη:

1. Τις διατάξεις των άρθρων 1 μέχρι και 7 του Α.Ν. 2344/1940 «περί αιγιαλού και παραλίας», όπως τροποποιήθηκαν και συμπληρώθηκαν με τις διατάξεις:

α) του άρθρου 13 του Ν. 1078/1980 και β) του άρθρου 23 του Ν. 1337/1983.

2. Τις διατάξεις του αρθ. 100 του Π.Δ. 284/88 «Οργανισμός του Υπουργείου Οικονομικών».

3. Την από 27.4.1989 έκθεση της «Επιτροπής καθορισμού των ορίων του αιγιαλού και παραλίας και θέσεων αμμοληψίας», που καθόρισε τα όρια του αιγιαλού και της παραλίας στην περιοχή «Δράπανος» κοινότητος Λιμ. Χερσονήσου και το από Μάρτιο 1989 με κλίμακα 1:500 τοπογραφικό διάγραμμα του Πολιτικού μηχανικού Κων/νου Ρεθυμιωτάκη, που θεωρήθηκε την 27.4.1989 από τη Διεύθυνση Τεχνικών Υπηρεσιών της Νομαρχίας Ηρακλείου και συνοδεύει την έκθεση της προαναφερόμενης Επιτροπής.

4. Τη σύμφωνη γνώνη του Γενικού Επιτελείου Ναυτικού, που διατυπώθηκε στο αριθ. 544.5/449/11.9.89 έγγραφό του.

5. Τις διατάξεις του αρθ. 9 του Π.Δ. 551/88 «Οργανισμός Νομαρχιών (Οικον. Υπηρεσιών)», αποφασίζουμε:

1. Επικυρώνουμε την από 27.4.1989 έκθεση της Επιτροπής καθορισμού των ορίων του αιγιαλού και παραλίας και θέσεων αμμοληψίας, καθώς και το από Μάρτιο 1989 τοπογραφικό διάγραμμα, που τη συνοδεύει, το οποίο συντάχτηκε από τον Κων/νο Ρεθυμιωτάκη πολιτικό μηχανικό, με κλίμακα 1:500 και θεωρήθηκε την 27.4.1989 από τη Διεύθυνση Τεχνικών Υπηρεσιών της Νομαρχίας Ηρακλείου, επί του οποίου η πιο πάνω Επιτροπή, με κόκκινη γραμμή καθόρισε τα όρια του αιγιαλού, στη θέση «Δράπανος» της κοινότητας Λιμένος Χερσονήσου και με κίτρινη γραμμή τα όρια της παραλίας στην ίδια θέση.

2. Η παρούσα απόφαση μαζί με την έκθεση και το διάγραμμα, που προαναφέραμε, να δημοσιευτούν στην Εφημερίδα της Κυβερνήσεως.

Ηράκλειο, 15 Ιανουαρίου 1990

Ο Νομάρχης
ΔΗΜΗΤΡΙΟΣ ΚΟΥΝΕΝΑΚΗΣ

ΕΚΘΕΣΗ

Επιτροπής καθορισμού των ορίων αιγιαλού και παραλίας Ν. Ηρακλείου

Στο Ηράκλειο σήμερα 27.4.1989 οι:

1) Ελένη Ζαχαράκη προϊσταμένη της κτηματικής Υπηρεσίας Ηρακλείου, ως πρόεδρος.

2) Νικόλαος Καπετανάκος αναπληρωτής Δ/ντού της Δ/νσεως Τεχνικών Υπηρεσιών Ν. Ηρακλείου, ως μέλος, κωλυομένου του Δ/ντού.

3) Γεώργιος Μακρογιαννάκης αναπληρωτής Λιμενάρχου Κεντρικού Λιμεναρχείου Ηρακλείου, ως μέλος, κωλυομένου του Λιμενάρχου, αποτελέσαμε την Επιτροπή καθορισμού των ορίων αιγιαλού και παραλίας που προβλέπει το αρθ. 74 του Π.Δ. 636/77 και που συγκροτήθηκε με την αριθ. 163/27.4.89 απόφαση του Νομάρχου Ηρακλείου και αφού λάβαμε υπόψη μας:

1. Την από 20.3.1989 αίτηση των Νικ. και Αντ. Ζαχαρόπουλου, Κων. Παπαθανασίου και Μηνά Πρατικάκη με την οποία ζητά τον καθορισμό του αιγιαλού μπροστά από την ιδιοκτησία του που βρίσκεται στη θέση «Δράπανος» της κοινότητας Λιμένος Χερσονήσου.

2. Το από Μάρτιο 1989 τοπογραφικό και υψομετρικό διάγραμμα του πολ. μηχανικού Κων/νου Ρεθυμιωτάκη που ελέγχθηκε από το μηχανικό της Δ.Τ.Υ. Ν. Ηρακλείου Νικολάλου Καπετανάκο στις 27.4.89 και θεωρήθηκε από το Δ/ντη της Δ.Τ.Υ. Ν. Ηρακλείου Ιωάννη Μιμίδη στις 27.4.89 στο οποίο εμφανίζεται η υπό καθορισμό περιοχή.

3. Τις διατάξεις του Α.Ν. 2344/40 όπως αυτός τροποποιήθηκε καθώς και την περί αιγιαλού δικαστηριακή νομολογία.

4. Την δια της επιτοπίου μεταβάσεως σχηματισθείσα αντίληψη περί του πλάτους της βρεχομένης ζώνης ξηράς και λοιπά στοιχεία, αποφασίζει:

1) Καθορίζει επί του ως άνω τοπογραφικού διαγράμματος.

α. Την οριογραμμή αιγιαλού δια συνεχούς ερυθράς πολυγωνικής γραμμής από το σημείο 1 μέχρι το σημείο 8 της οποίας οι κορυφές εξασφαλίζονται από σταθερό σημείο.

β. Την οριογραμμή παραλίας ζώνη πλάτους 10 μέτρων επειδή δεν εξυπηρετούνται οι σκοποί της παρ. 1 του αρθ. 7 του Ν.Δ. 2344/40 δια συνεχούς κιτρίνης πολυγωνικής γραμμής από το σημείο 1 μέχρι το σημείο 8 της οποίας οι κορυφές εξασφαλίζονται από σταθερά σημεία.

2) Αποφαίνεται ότι δεν υφίσταται παλαιός αιγιαλός.

Η Επιτροπή

Ο Πρόεδρος Τα Μέλη

(Υπογραφές)

ΤΟΠΟΓΡΑΦΙΚΟ ΥΨΟΜΕΤΡΙΚΟ

ΔΙΑΓΡΑΜΜΑ

Δια τον καθορισμο Αιγιαλού και Παραλίας

Εμπροσθεν ιδιοκτησίας Κ. ΠΑΠΑΘΑΝΑΣΙΟΥ, Ν. & Α. ΖΑΧΑΡΟΠΟΥΛΟΣ, Μ. ΠΑΠΑΔΑΚΗΣ

ΘΕΣΗ: ΔΡΑΠΑΝΟΣ ΠΕΡΙΟ. ΚΟΙΝ. ΧΕΡΣΟΝΗΣΟΥ

Ν. ΗΡΑΚΛΕΙΟΥ

ΚΛΙΜΑΚΑ 1:500

ηρακλειο Μαρτιος 1989

ο Μηχανικος

27-4-1989

ΥΠΟΜΝΗΜΑ

οριογραμμη Αιγιαλού

οριογραμμη Παραλίας

Το παρόν Τοπογραφικό διάγραμμα συνοδεύει ... από ...-3-1988 Πρακτικό της κατά το άρθ. 7α του Π.Δ. 696/77 ... Επιτροπής καθορισμού των ορίων Αιγιαλού και Παραλίας. Οι οριογραμμές Αιγιαλού και Παραλίας ορίζονται ... τα ... 1 ... 8 και 1-8' αντίστοιχα και σταθεροποιούνται ... 22


Ηράκλειο 27-4-1989


Η επιτροπή


Ελένη Ζαχαράκη

Νικολ. Καπετανάκης

Γεωργ. Μακρογιαννάκης

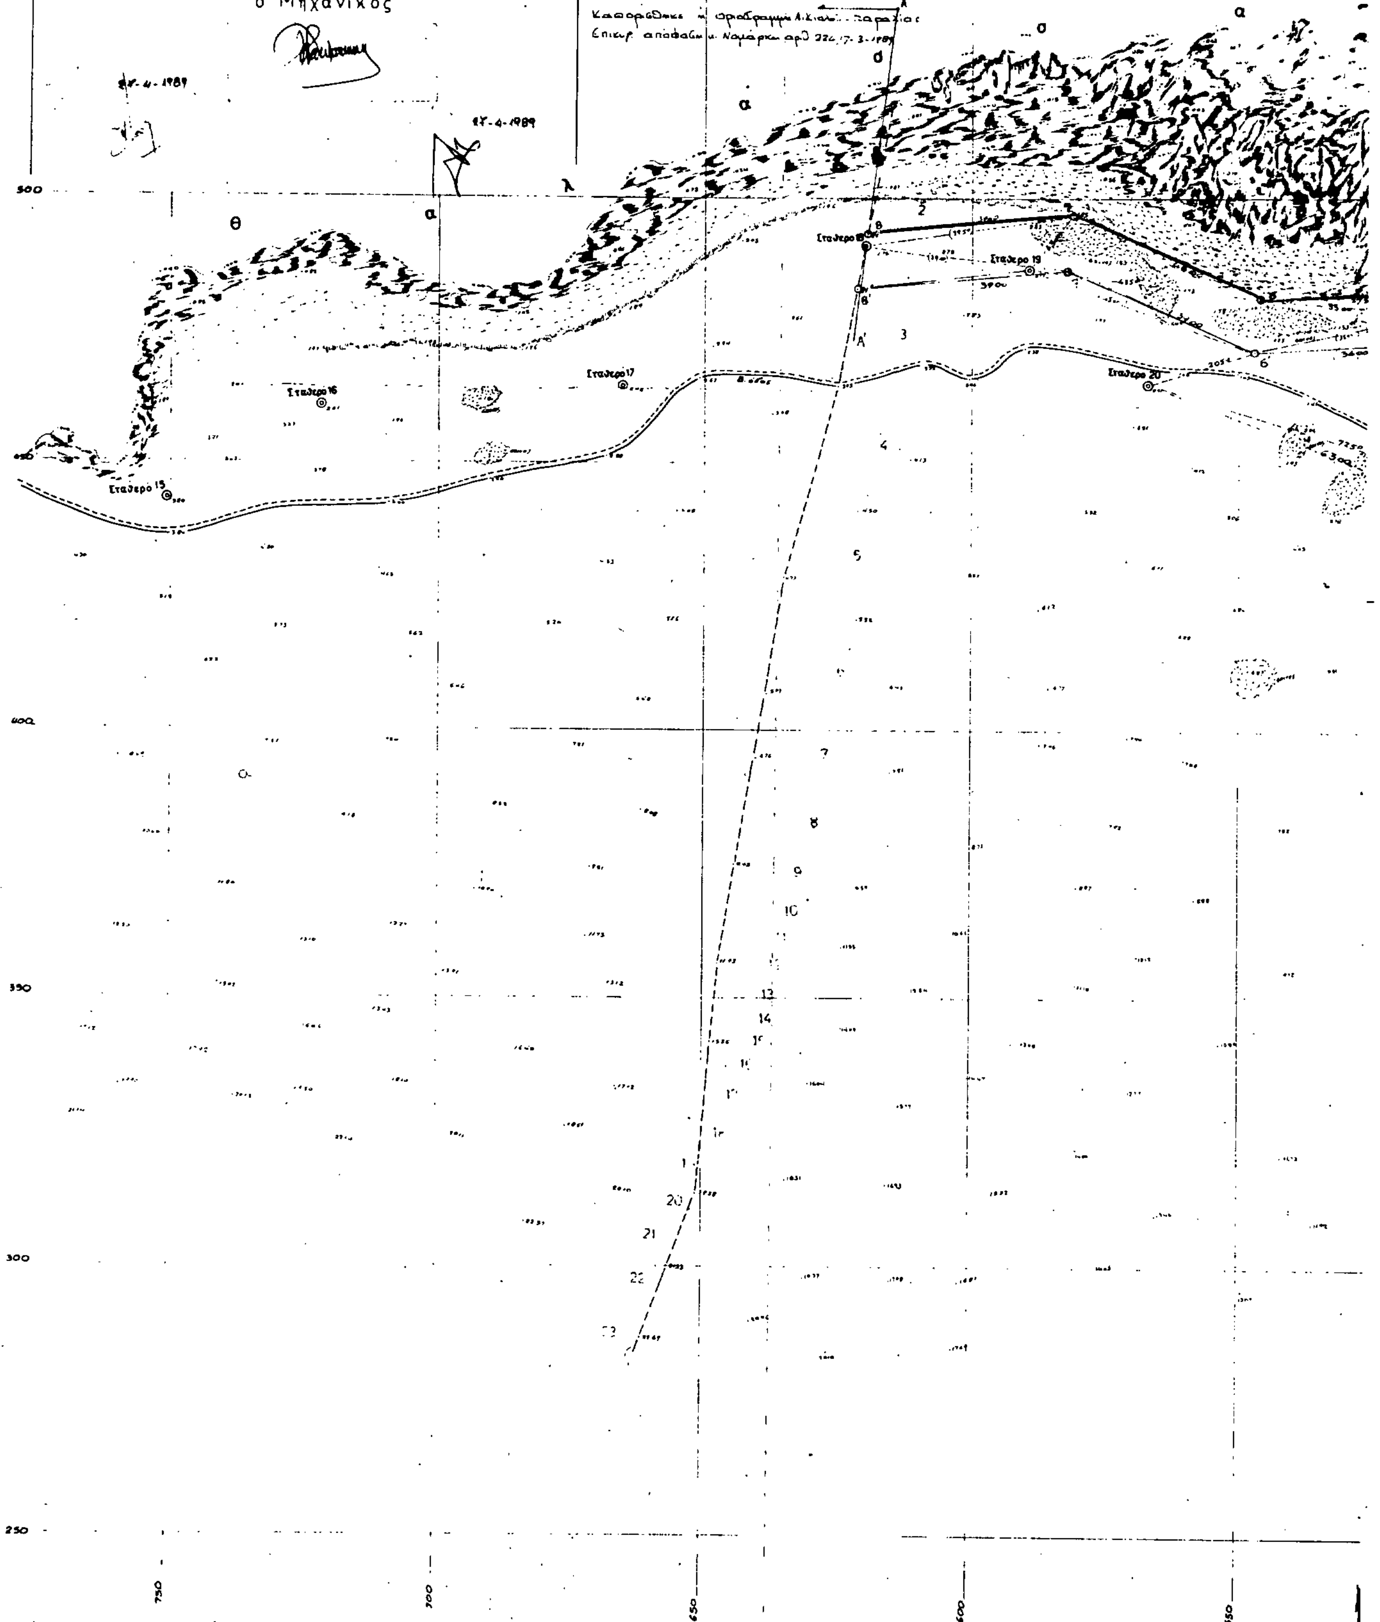

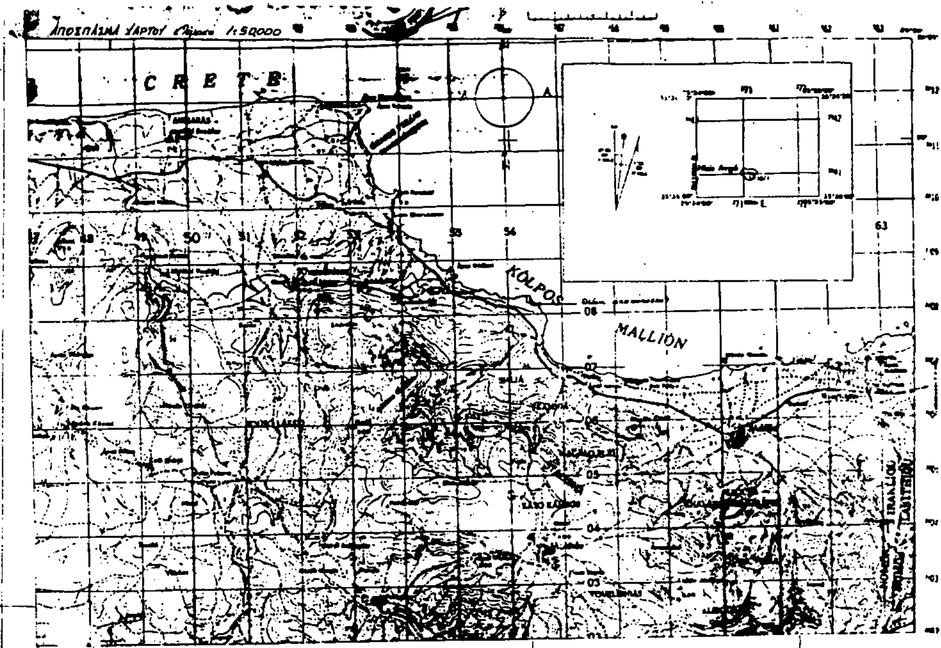
Απόσπασμα χάρτου κλίμακα 1:50000
CRETE
KOLPOS
MALLION

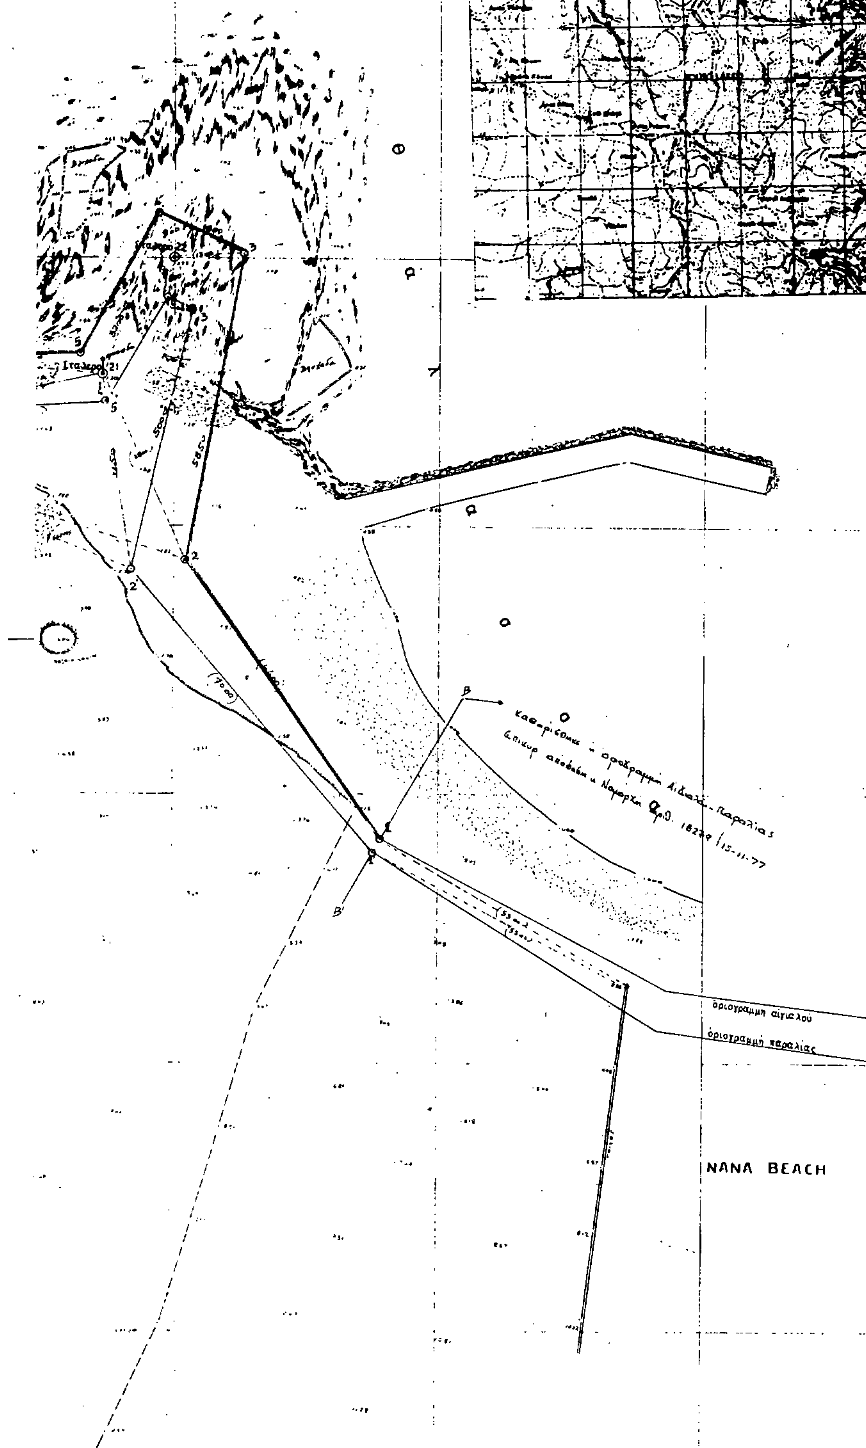
οριογραμμή αιγιαλού
οριογραμμή παραλίας
NANA BEACH
500
450
400
300

Αριθ. 728 (4)

Καθορισμός των ορίων του αιγιαλού και δημιουργίας ζώνης παραλίας στη θέση «ΚΟΥΤΣΟΥΡΑΣ» Σταυροχωρίου Ν. Λασιθίου.

Ο ΝΟΜΑΡΧΗΣ ΛΑΣΙΘΙΟΥ

Έχοντας υπόψη:

1. Τις διατάξεις των άρθρων 1 μέχρι και 7 του Α.Ν. 2344/40 «περί αιγιαλού και παραλίας» όπως τροποποιήθηκαν και συμπληρώθηκαν με τις διατάξεις: α) του άρθρ. 13 του Ν. 1078/1980 και β) του άρθρου 23 του Ν. 1337/1983.

2. Τις διατάξεις της παρ. 9 του άρθρ. 1 του Κεφαλαίου Β' της 0208/181/26.4.1982 (ΦΕΚ 214/26.4.1982 τεύχος Β) κοινής απόφασης των Υπουργών Προεδρίας Κυβερνήσεως και Οικονομικών «Αναμόρφωση Συλλογικών Οργάνων Γνωμοδοτικής και Αποφασιστικής αρμοδιότητας του Υπουργείου Οικονομικών».

3. Την από 30.8.88 έκθεση της επιτροπής καθορισμού των ορίων του αιγιαλού και παραλίας και θέσεως αμμοληψίας» που καθόρισε τα όρια του αιγαλού και παραλίας στην περιοχή «Κουτσουρά» Σταυροχωρίου και το από 25.7.88 με κλίμακα 1:500 τοπογραφικό διάγραμμα του πολιτικού μηχανικού Απόστολου Τσουκάκη ππου θεωρήθηκε την 23.8.88 από τη Δ/νση Τεχνικών Υπηρεσιών της Νομαρχίας Λασιθίου και συνοδεύει την έκθεση της προαναφερόμενης Επιτροπής.

4. Τη σύμφωνη γνώμη του Γενικού Επιτελείου Ναυτικού, που διατυπώθηκε στο Φ.544.5/389/1.8.89 έγγραφο του.

5. Τις διατάξεις του άρθρου 1 της παρ. 1 του Ν. 3200/55 (ΦΕΚ 97/Α/1955) «περί διοικητικής αποκεντρώσεως» σε συνδιασμό με τις διατάξεις του από 28.6.1955 Β. Δ/τος «περί εξαιρέσεως από της κατά το άρθρο 1 παρ. 1 του Ν. 3200/55 αρμοδιότητος των Νομαρχών, αντικειμένων τινων αρμοδιότητος του Υπουργού Οικονομικών», του Β.Δ. 704/70 και του άρθρου 1 παρ. 5 του Π.Δ. 71/25.2.1984, σχετικά με τη μεταβίβαση αρμοδιοτήτων του Υπουργού Οικονομικών στους Νομάρχες και στις περιφερειακές Αρχές διανομαρχιακού επιπέδου, αποφασίζουμε:

1. Επικυρώνουμε την από 30.8.88 έκθεση της Επιτροπής καθορισμού των ορίων του αιγιαλού και παραλίας και θέσεως αμμοληψίας, καθώς και το από 25.7.88 τοπογραφικό διάγραμμα, που την συνοδεύει, το οποίο συντάχθηκε από τον πολιτικό μηχανικό Απόστολο Τσουκάκη και θεωρήθηκε από τη Δ/νση Τεχνικών Υπηρεσιών της Νομαρχίας Λασιθίου, επί του οποίου η πιο πάνω επιτροπή, με κόκκινη γραμμή καθόρισε τα όρια του αιγιαλού, στη θέση «ΚΟΥΤΣΟΥΡΑΣ» – Σταυροχωρίου και με κίτρινη γραμμή τα όρια της παραλίας στην ίδια θέση.

2. Η παρούσα απόφαση μαζί με την έκθεση και το διάγραμμα, που προαναφέραμε, να δημοσιευθούν στην Εφημερίδα της Κυβερνήσεως.

Άγιος Νικόλαος, 7 Νοεμβρίου 1989

Ο Νομάρχης
ΕΜΜΑΝ. ΠΑΠΑΧΑΤΖΑΚΗΣ

ΕΚΘΕΣΗ

Επιτροπής καθορισμού αιγιαλού και παραλίας και θέσεων αμμοληψίας.

Η Επιτροπή καθορισμού ορίων αιγιαλού και παραλίας και θέσεων αμμοληψίας που προβλέπεται από την παράγρ. 5β του άρθρου 1 Κεφ. Β της υπ' αριθμ. Ο.208/181/26.4.82 κοινής απόφασης των Υπουργών Προεδρίας και Οικονομικών (ΦΕΚ 214/26..4.82 τεύχος Β') συνήλθε σήμερα την 30.8.88 ημέρα Τρίτη και ώρα 12 π.μ. στα γραφεία της Οικονομικής Εφορίας Σητείας, και στην οποία έλαβαν μέρος οι:

1. Απιδιανάκης Ιωάννης Οικονομικός Έφορος Σητείας σαν Πρόεδρος και

2. Προκοπάκης Νικόλαος Διευθυντής Τεχνικών Υπηρεσιών Νομαρχίας Λασιθίου σαν μέλος.

3. Σπυριδάκης Μιχαήλ Αρχ/στής Λ/Σ αναπληρωτής Λιμενάρχη Αγίου Νικολάου που, λόγω κωλύματος δεν παρέστη, σαν μέλος, και αφού έλαβε υπόψη της.

Α) Την υπ' αριθμ. 1651/5/5/88 αίτηση της Χαρδάκη Άννας σύζ. Εμμανουήλ, κατοίκου Κουτσουρά Σταυροχωρίου Σητείας, με την οποία ζητά τον καθορισμό των ορίων του αιγιαλού και της παραλίας μπροστά από την ιδιοκτησία της στην παραλία του Κουτσουρά Σητείας.

Β) Τα σχετικά τοπογραφικά διαγράμματα της προ καθορισμό περιοχής που συντάχθηκαν την 25.7.88 από τον Πολιτικό Μηχανικό Απόστολο Τσουκάκη, ελέγχθηκαν την 22.8.88 από τη Μαρία Κακουδάκη Πολιτικό Υπομηχανικό της Δ.Τ.Υ. της Νομαρχίας Λασιθίου και θεωρήθηκαν την 23.8.88 αππό τον Προκοπάκη Νικόλαο Δ/ντή Τεχνικών Υπηρεσιών Νομαρχίας Λασιθίου.

Γ) Τα στοιχεία που προκύψανε από την επιτόπια μετάβαση και αυτοψία που διενεγήθηκε από την Επιτροπή στην προς καθορισμό περιοχή αποφασίζει ομόφωνα.

Καθορίζει επί τεσσάρων αντιτύπων των τοπογραφικών διαγραμμάτων που επισυνάπτονται στην παρούσα έκθεση.

1) Με συνεχόμενη κόκκινη γραμμή την οριογραμμή του αιγιαλού.

2) με συνεχόμενη κίτρινη γραμμή την οριογραμμή της παραλίας.


Οι κορυφές της οριογραμμής του αιγιαλού με αριθμούς 1, 2, 3, ... 7 και 8 και της παραλίας με αριθμούς 1' 1α' 2' 3' .... 7' 7α' και 8' εξαρτήθηκαν από σταθερά σημεία που έγιναν με τσιμεντοπασσάλους.


Ο καθορισμός του αιγιαλού και της παραλίας στην παραπάνω θέση, γίνεται για πρώτη φορά, το μοναδικό δε κτίσμα που υπάρχει, δεν εξαιρείται τηςγραμμής της παραλίας.

Τίθεται ζώνη παραλίας γιατί δεν εξυπηρετούνται οι σκοποί της παρ. 1 του άρθρου 7 του Α.Ν. 2344/70.

Η Επιτροπή
Ο Πρόεδρος
ΙΩΑΝΝΗΣ ΕΜ. ΑΠΙΔΙΑΝΑΚΗΣ
Τα Μέλη
ΝΙΚΟΛΑΟΣ ΠΡΟΚΟΠΑΚΗΣ ΜΙΧΑΗΛ ΣΠΥΡΙΔΑΚΗΣ

ΑΝΤΙΓΡΑΦΟΝ

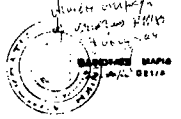

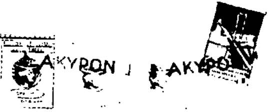

22-3-88

ΤΟΠΟΓΡΑΦΙΚΟ ΔΙΑΓΡΑΜΜΑ — Κλ 1:500

Περιοχής Κουτσουρά - Σητείας προς καθορισμού Αιγιαλού και Παραλίας



ΥΠΟΜΝΗΜΑ ΕΠΙΤΡΟΠΗΣ

1. Το παρόν τοπογραφικό διάγραμμα αποδίδει την από 30/8/1988 έκθεση της αρμοδίας Επιτροπής για τον καθορισμό των ορίων αιγιαλού και παραλίας (άρθρον 74 Ν.Δ. 636/77).—
2. Γραμμή αιγιαλού (1-2-3-4-5-6-7-8)
3. Γραμμή παραλίας (1'-2'-3'-4'-5'-6'-7'-7α'-8')
4. Οι κορυφές των οριογραμμών αιγιαλού και παραλίας εξασφαλίζονται από σταθερά σημεία με απόσταση.—
5. Το υπάρχον μοναδικό κτίσμα δεν εξαιρείται της γραμμής παραλίας.—
6. Ο καθορισμός αιγιαλού και παραλίας γίνεται τώρα σαφώς τίθεται σε ζώνη παραλίας μετά δεν εξυπηρετούνται οι σκοποί της § 1 του άρθρου 7 του Α.Ν. 2344/40

Η ΕΠΙΤΡΟΠΗ

Τα Μέλη — Ο Πρόεδρος

ΑΠΟΣΤΟΛΟΣ Γ. ΤΣΟΥΚΑΚΗΣ

Απόσπασμα Φ.Χ. 9567/α της ΓΥΣ, στο οποίο φαίνεται η θέση στην οποία καθορισμού αιγιαλού και παραλίας Κλ 1:5000

ΑΠΟ ΤΟ ΕΘΝΙΚΟ ΤΥΠΟΓΡΑΦΕΙΟ